



Comune di DELICETO

(Provincia di Foggia)

LAVORI PUBBLICI e PROGRAMMAZIONE

Cod.Fisc. 8000310713 P.I. 01089670713 Corso Regina Margherita n.45 - 71026 Deliceto (FG) tel. 0881 967414/967435 e-mail: utc@comune.deliceto.fg.it

OPERE INFRASTRUTTURALI AL SERVIZIO DI ATTIVITA' ECONOMICHE ED INTERVENTI DI MIGLIORAMENTO AMBIENTALE NEL COMUNE DI DELICETO
RISORSE EX D.LGS. N.625/96, C. 1 BIS E L.R. 7/2002, ART.45 - IDROCARBURI

COMPARTO : VIA BOVINO - VIA G.BONUOMO - CORSO UMBERTO

Importo intervento : € 828677,00

CUP: C54E14000760002 - CIG: 6861405287

PROGETTO DEFINITIVO

Progetto : Commitente: COMUNE DI DELICETO


R.T.P. Ing. Addona Donato (Capogruppo)

Arch. Baldassarro Cinzia

Geom. Baldassarro Gerardo

Il Responsabile Unico del Procedimento
Ing. Salvatore PIZZI

ELABORATO :	TAVOLA	Rev.
PLANIMETRIA DI PROGETTO	2.02	-
	Scala : 1:500	
	Data : Giugno 2017	

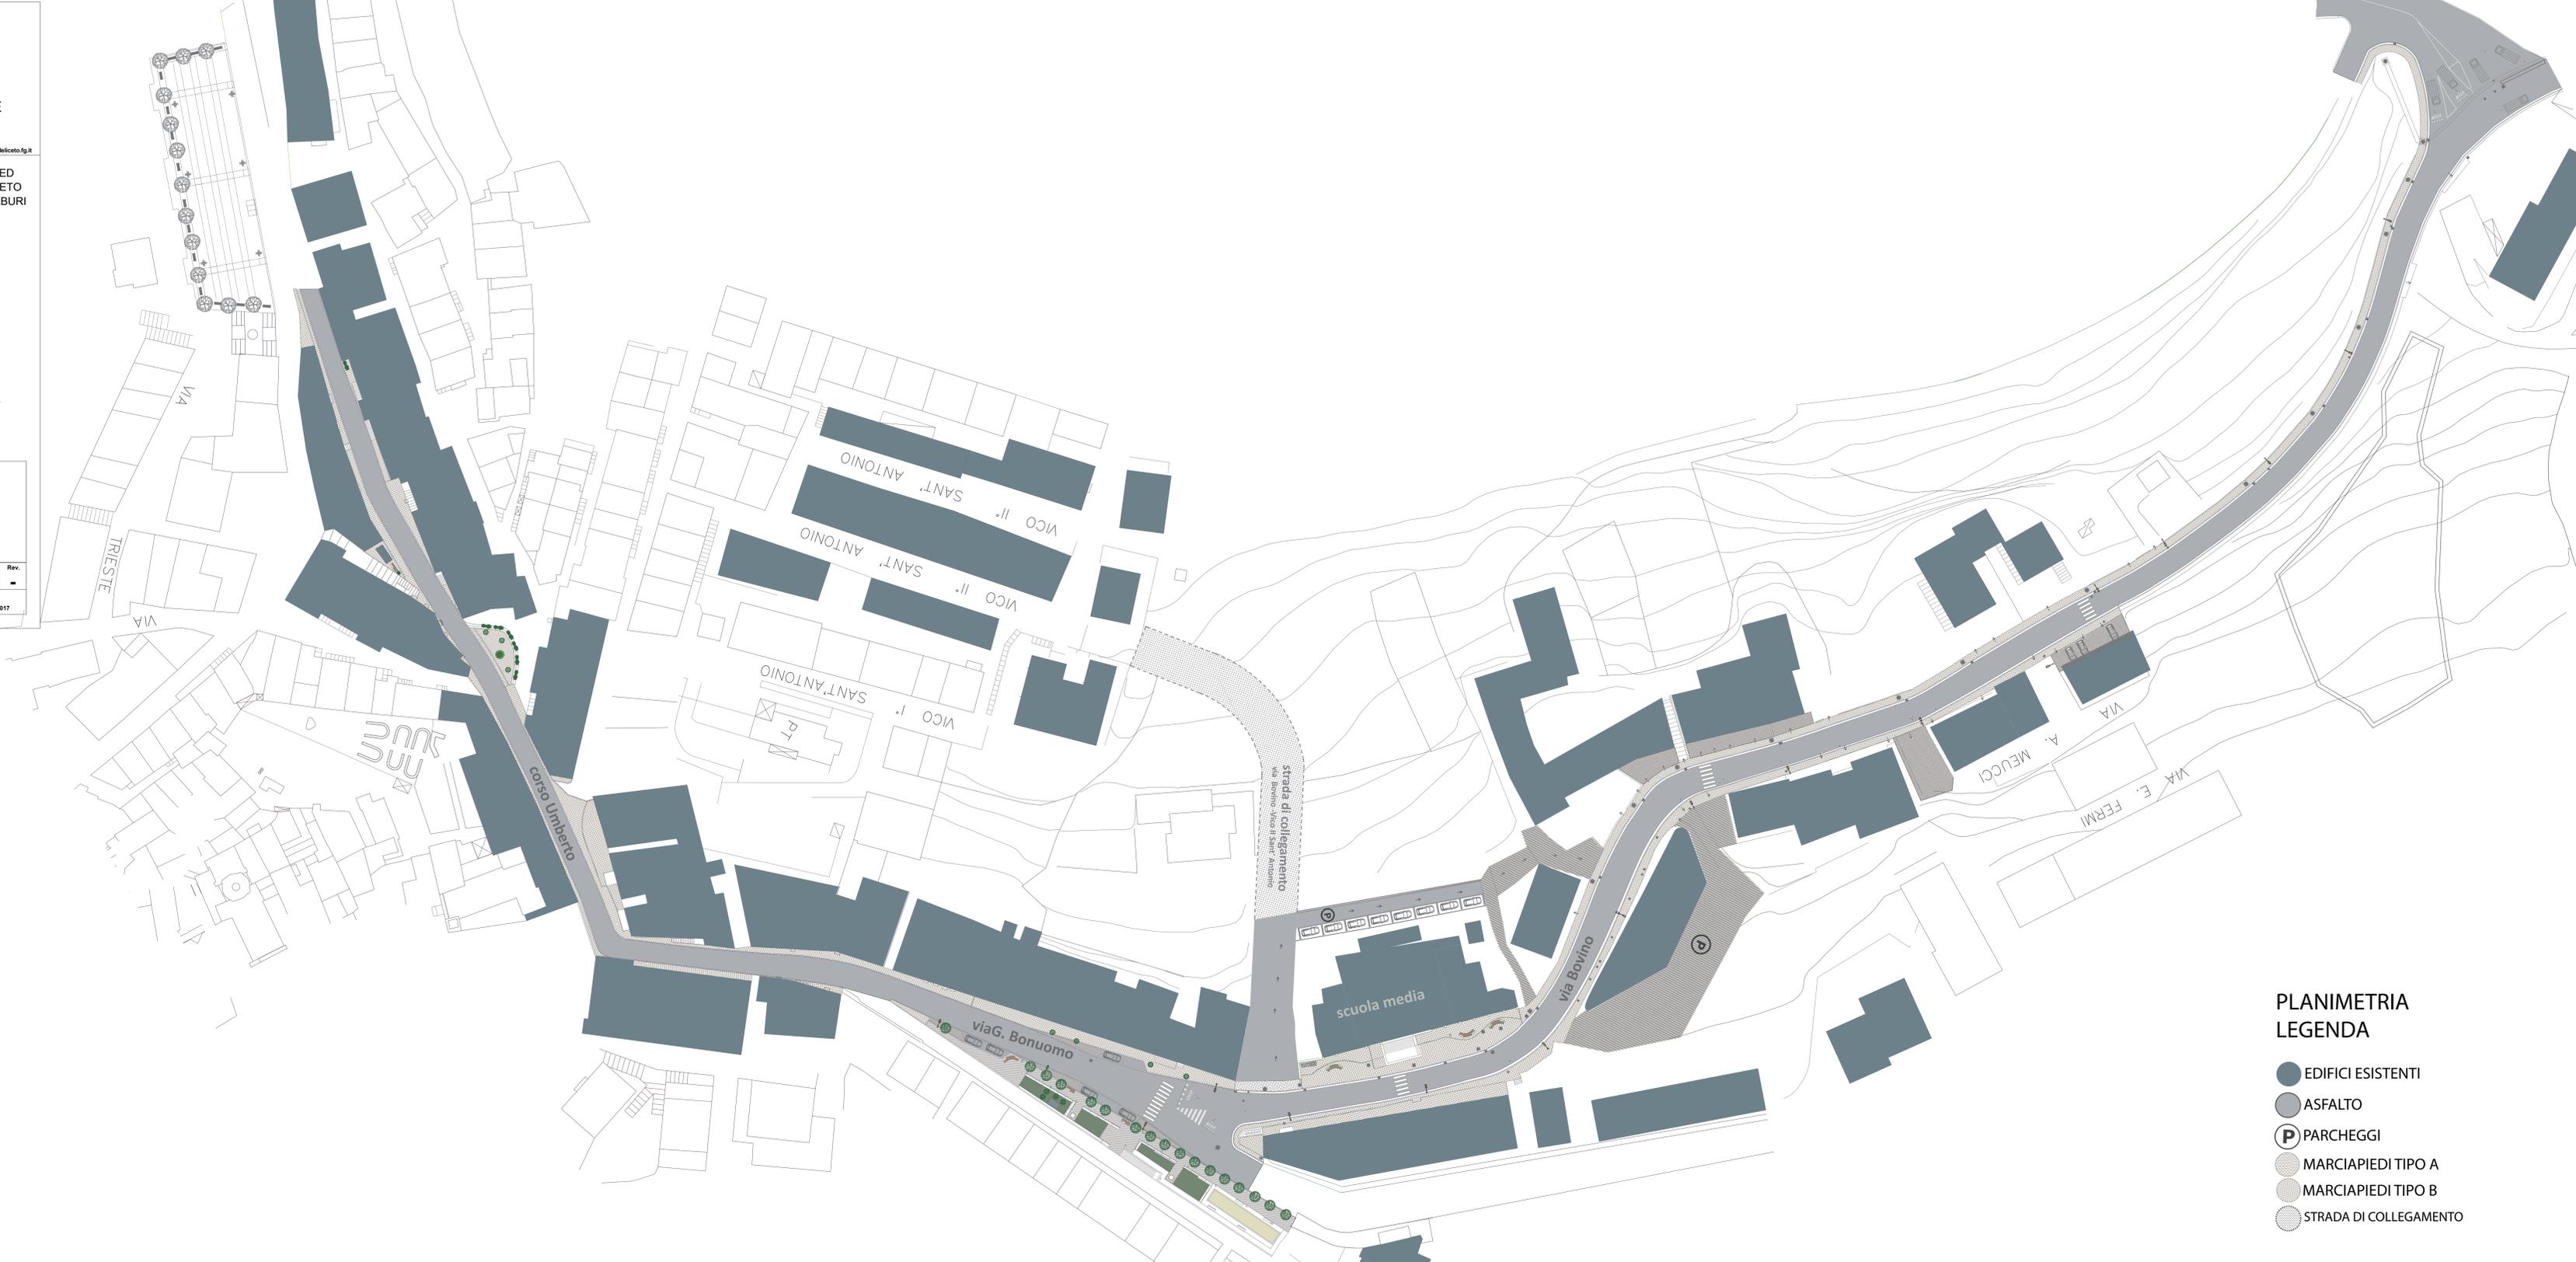

PLANIMETRIA LEGENDA

- EDIFICI ESISTENTI
- ASFALTO
- PARCHEGGI
- MARCIAPIEDI TIPO A
- MARCIAPIEDI TIPO B
- STRADA DI COLLEGAMENTO